

**CITTA' DI GALATINA**  
**PROVINCIA DI LECCE**

Direzione VI Polizia Municipale S.U.A.P. Protezione Civile - Servizio I -  
Tel. 0836 566514 Fax 0836 561012 E- mail: [poliziamunicipale@comune.galatina.le.it](mailto:poliziamunicipale@comune.galatina.le.it)

Prot. N. \_\_\_\_\_

Ordinanza n. 111/D

**OGGETTO: Lavori di "Risistemazione basolato strade nel centro storico" in Galatina – Chiusura al traffico tratti interessati dai lavori.**

**IL DIRIGENTE**

*Premesso che la ditta L'EDILANCHORA S.r.l. di Cogliano d'Otranto è aggiudicataria dei lavori di Sistemazione del basolato di cui in oggetto e che i relativi lavori sono in corso di esecuzione.*

*Che per la corretta esecuzione dei lavori relativi a via Del Balzo, Via Umberto I, Via D'Aruca e via Robertini, occorre interdire la sosta e, all'occorrenza, regolamentare il traffico veicolare in senso unico o interdire a necessità il traffico, sui tratti interessati dai lavori;*

*Che la ditta esecutrice provvederà alla segnalazione agli utenti mediante segnaletica mobile e transenne, coprendo eventuali segnali in contrasto.*

*Visti gli artt. 4 del D.Lgs 165/2001 e 107 del D.Lgs. 267/2000, Testo Unico delle Leggi degli Enti Locali che conferiscono le competenze del provvedimento al Dirigente competente;*

*Visti gli artt. 5, 6, 7, 21 e 26 del Codice della Strada approvato con D.Lgs. 30 Aprile 1992 n. 285;*

**ORDINA**

*Per i motivi espressi in premessa e per consentire l'esecuzione dei lavori di sistemazione del basolato strade nel centro storico, per l'intero periodo dal 04.10.2016 al 04.11.2016:*

- *di interdire la sosta e la fermata su entrambi i lati del tratto di via Del Balzo, Via D'Aruca, Via Umberto I e via Robertini, limitatamente all'area di intervento, consentendo, qualora le lavorazioni previste lo consentano, la sosta durante le ore serali/notturne.*
- *Di istituire il divieto di transito in via Garibaldi ad eccezione dei residenti e attività frontiste mediante l'apposizione di divieto di transito in via Garibaldi civ.2 e obbligo di svolta a destra con appendice "eccetto residenti" in via Garibaldi angolo piazza Santo Stefano.*
- *Di invertire il senso unico di marcia in via Vitt. Emanuele II mediante l'apposizione di senso unico fig. 349 in Via V.Emanuele civ.1 e divieto di accesso al civ. 20 e copertura di tutta la segnaletica in contrasto.*
- *Di consentire il Senso Unico Alternato in via Robertini ai soli residenti e frontisti mediante l'apposizione di disco di "dare precedenza nei sensi unici alternati" fig.41 e "diritto di precedenza nei sensi unici alternati" fig. 45 come in disegno allegato; di istituire il divieto di fermata sull'intero tratto di via Robertini.*
- *Di consentire, nei limiti del possibile, il raggiungimento di portoni e garage, attività commerciali e comunque il raggiungimento pedonale delle proprietà private in condizioni di sicurezza.*
- *All'impresa esecutrice dei lavori di segnalare, di volta in volta, la regolamentazione del traffico mediante segnaletica mobile e transenne, coprendo la segnaletica in contrasto con detta*

regolamentazione, conformemente al codice della strada, provvedendo alla indicazione di eventuale percorso alternativo.

- Il rispetto di tali norme a tutti gli utenti della strada.
- che incaricato della vigilanza sull'esecuzione della presente ordinanza sia il personale addetto all'espletamento dei servizi di polizia Stradale di cui all'art. 12 del Codice della Strada e chiunque sia tenuto ad osservarla e farla osservare;

A norma dell'art. 3 c. 4 della Legge 7 agosto 1990, n. 241 si avverte che avverso la presente ordinanza, in applicazione della Legge 06 dicembre 1971, n. 1034, chiunque vi abbia interesse potrà ricorrere: per incompetenza, per eccesso di potere o per violazione di Legge, entro 60 giorni dalla pubblicazione, al T.A.R. della Puglia oppure, in via alternativa, potrà presentare ricorso straordinario, entro 120 giorni dalla pubblicazione, al Presidente della Repubblica (D.P.R. 24 novembre 1971, n. 1199).

In relazione al disposto dell'art. 37, comma 3, del D.Lgs n. 285/1992, nel termine di 60 giorni può essere proposto ricorso, da chi abbia interesse all'applicazione della segnaletica, in relazione alla natura dei segnali apposti, al Ministro delle Infrastrutture e dei Trasporti, con la procedura di cui all'art. 74 del succitato D.P.R. 495/92.

A norma dell'art. 8 della stessa Legge 241/1990 si rende noto che responsabile del procedimento è il Dirigente della Direzione VI Polizia Municipale


La presente, oltre ad essere trasmessa in copia all'Ufficio stampa per la massima divulgazione ai mass-media e pubblicata sul sito Web del Comune di Galatina, viene notificata in copia alla Direzione LL.PP., al Commissariato di Pubblica Sicurezza, al Comando Stazione dei Carabinieri, alla ditta L'EDILANCHORA S.r.l. presso Direzione LL.PP.

I dipendenti della Direzione LL.PP. e di Polizia Urbana e tutti gli Ufficiali ed Agenti della Forza Pubblica sono incaricati della esecuzione della presente ordinanza.

I contravventori alla presente ordinanza saranno puniti a norma di legge.


Galatina, (data protocollo)

L'Estensore  
Geom. Saverio Toma

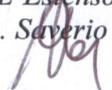

IL DIRIGENTE

Dott. Antonio Claudio OREFICE

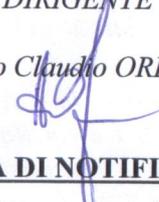

**RELATA DI NOTIFICA**

Io sottoscritto \_\_\_\_\_ messo notificatore in servizio presso il Comune di Galatina, ho notificato l'Ordinanza Dirigenziale che precede al sig. \_\_\_\_\_, mediante consegna a mani proprie dello stesso così qualificatosi ed identificato, ovvero in sua precaria assenza mediante consegna a mani del sig. \_\_\_\_\_ capace e convivente, in plico chiuso del quale ho redatto la relazione di notifica.

In \_\_\_\_\_ in data \_\_\_\_\_ alle ore \_\_\_\_\_

IL NOTIFICATO

IL NOTIFICANTE

**TAV.2 - PLANIMETRIA:**  
**INDICAZIONE DELLE STRADE INTERESSATE**  
**DALLA II° FASE DI CANTIERE E SEGNALETICA**  
**TEMPORANEA**  
Scala 1:1000



77.2

Via Carozza

Via Buozzi

Via Garibaldi

Corso Vi

Febbraio

Porta

761,1000

**LEGENDA:**



PRIMA PARTE  
DELL'INTERVENTO A  
PARTIRE DAL 3/10/2016




SECONDA PARTE  
DELL'INTERVENTO A  
PARTIRE DAL 17/10/2016



STRADE INTERESSATE  
DAI LAVORI FINO AL  
30/10/2016



OSCURARE SEGNALE  
ESISTENTE  
DIVIETO DI ACCESSO

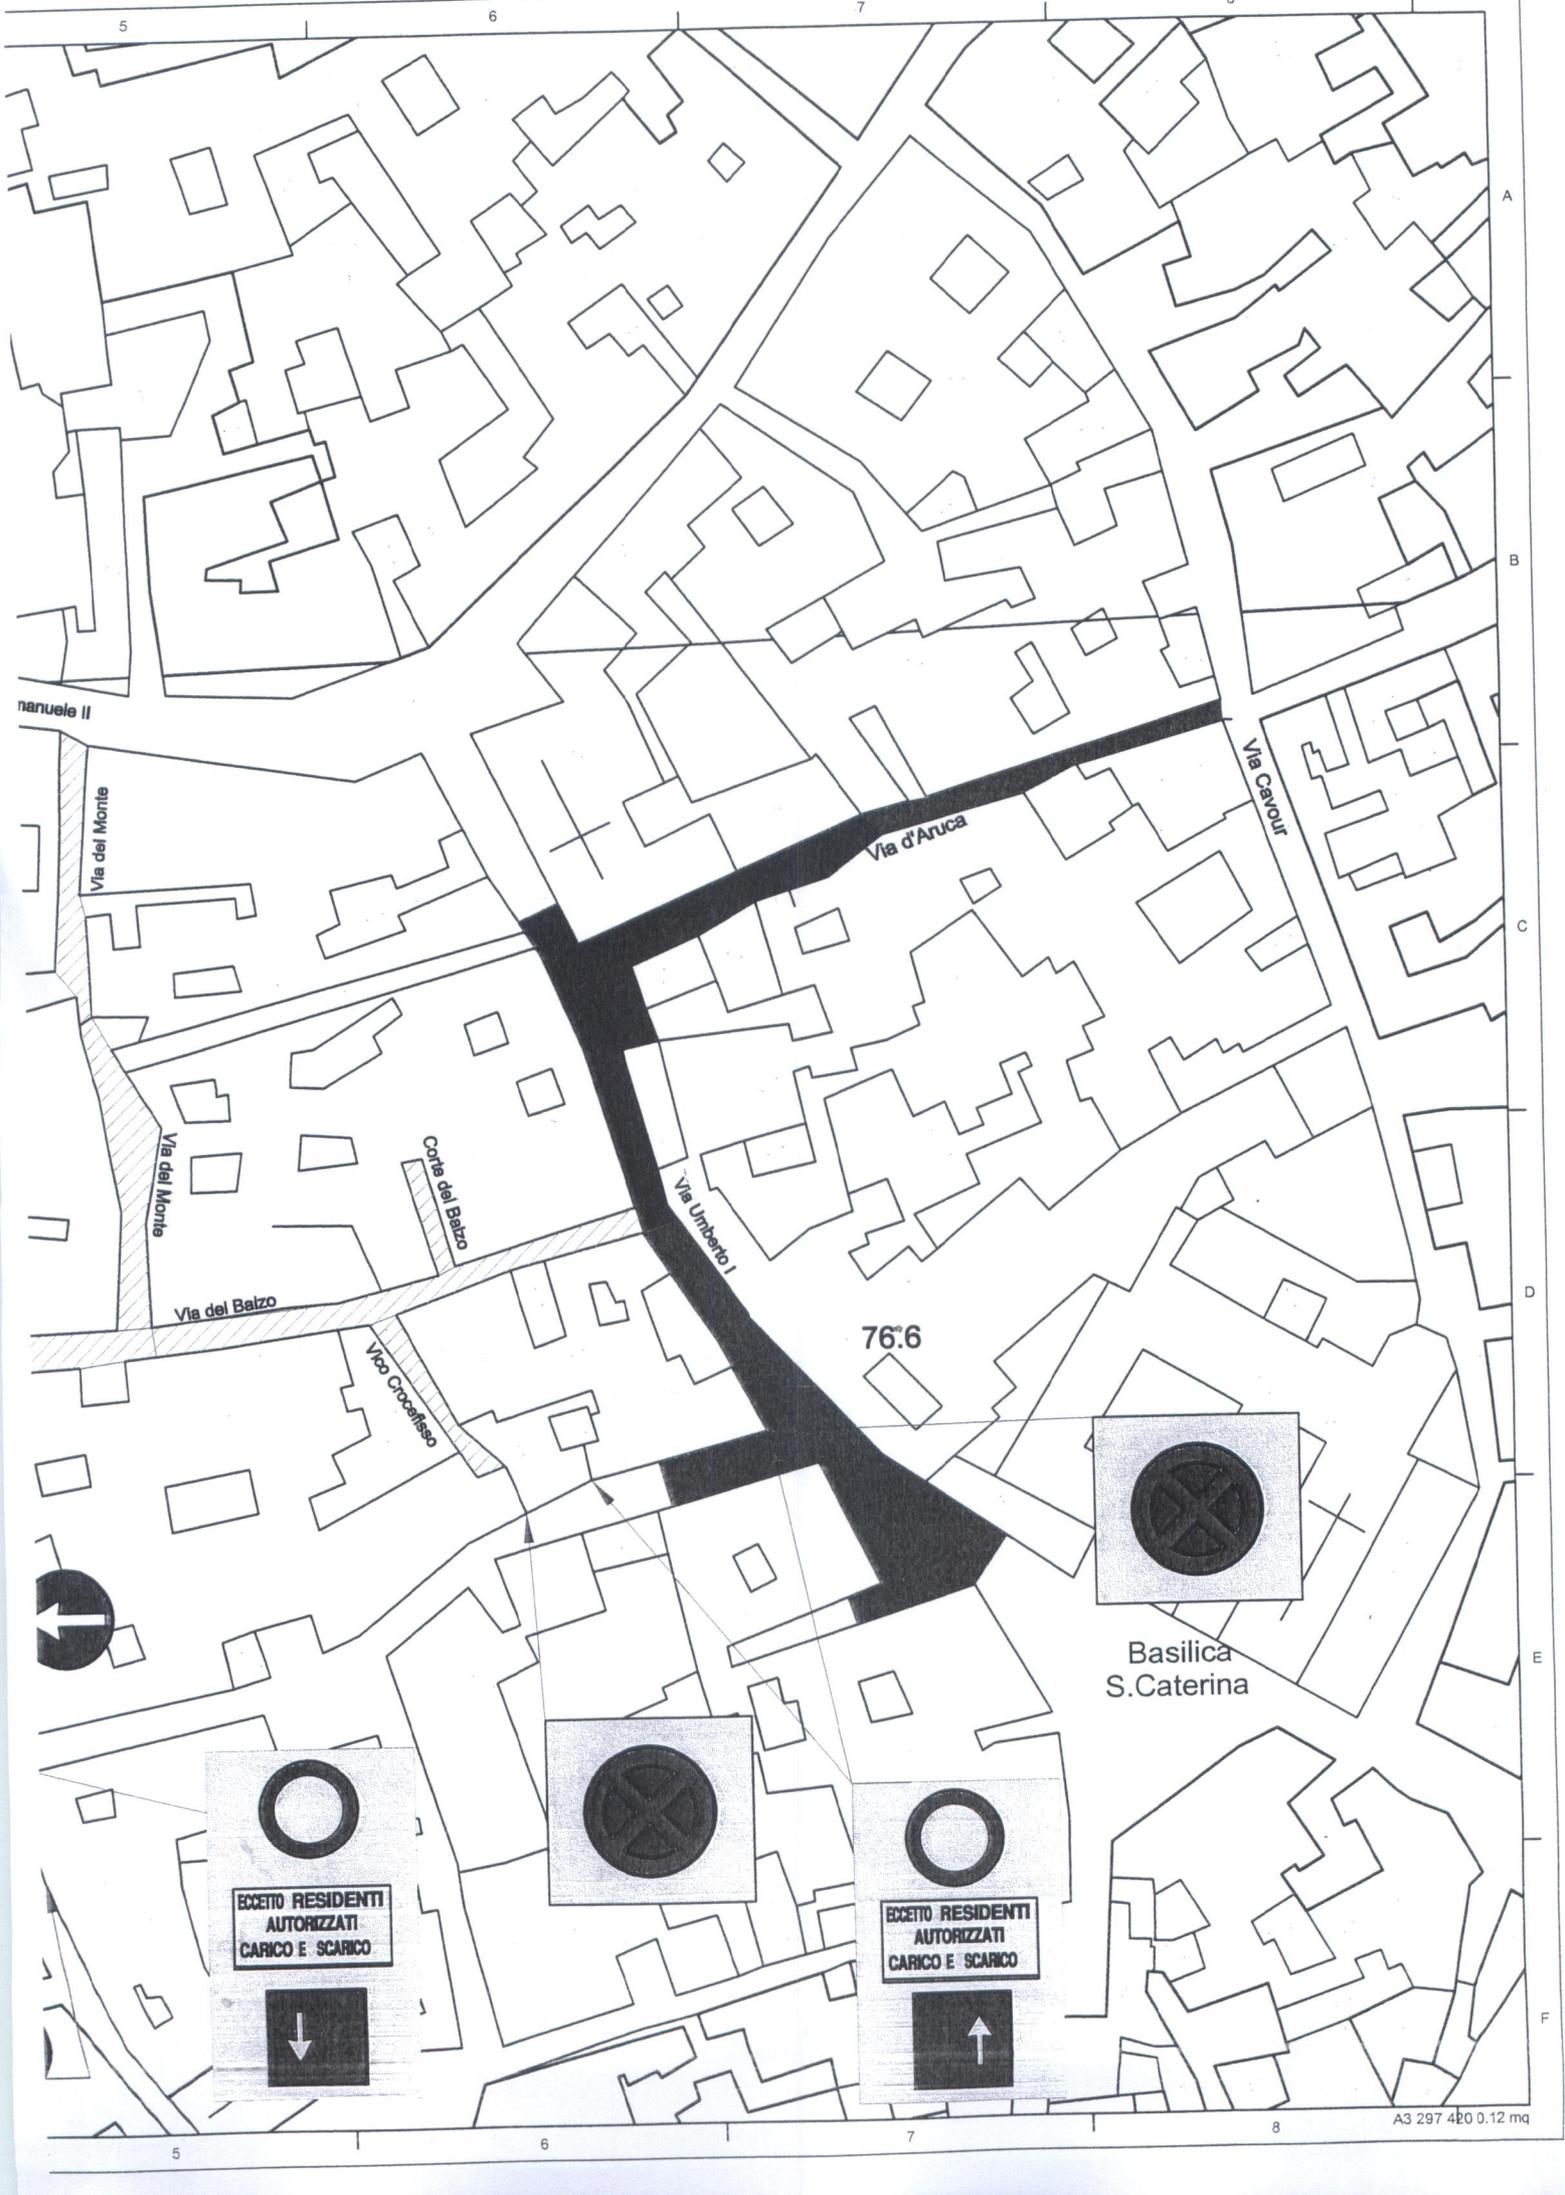

Manuele II

Via del Monte

Via del Monte

Via del Balzo

Corte del Balzo

Via Crocifisso

Via Umberto I

Via d'Arca

Via Cavour

76.6



Basilica S. Caterina

