



LEGENDA Rione Nachi


-  F.p.O. di ARMATURA STRADALE PER LAMPADE FINO A 250 W
-  INSTALLAZIONE DI PALO DRITTO (H. fuori terra m. 10,00) COMPRESA ARMATURA E DEMOLIZIONE DI BLOCCO DI FONDAZIONE ESISTENTE
-  INSTALLAZIONE DI PALO CURVO CON SBRACCIO DA m 2,50 (H. fuori terra m. 10,00), COMPRESA ARMATURA E DEMOLIZIONE DI BLOCCO DI FONDAZIONE ESISTENTE
-  INSTALLAZIONE DI PALO A DOPPIO SBRACCIO DA m 2,50 (H. fuori terra m. 10,00), COMPRESA ARMATURA E DEMOLIZIONE DI BLOCCO DI FONDAZIONE ESISTENTE
-  INSTALLAZIONE DI PALO DRITTO (H. fuori terra m. 10,00), COMPRESA GRIFFA TESTA PALO CON DUE ARMATURE E COMPRESA LA DEMOLIZIONE DI BLOCCO DI FONDAZIONE ESISTENTE
-  INSTALLAZIONE DI PALO DRITTO (H. fuori terra m. 10,00), COMPRESA GRIFFA TESTA PALO CON TRE ARMATURE E COMPRESA LA DEMOLIZIONE DI BLOCCO DI FONDAZIONE ESISTENTE
-  SPOSTAMENTO DI PALO DRITTO ESISTENTE (H. fuori terra m. 10,00)
-  INSTALLAZIONE DI PALO CURVO (H. fuori terra m. 10,00), CON SBRACCIO m 1,50, COMPRESA ARMATURA E DEMOLIZIONE DI BLOCCO DI FONDAZIONE ESISTENTE
-  INSTALLAZIONE DI PALO DRITTO PREVIA RIMOZIONE DI PALO ESISTENTE

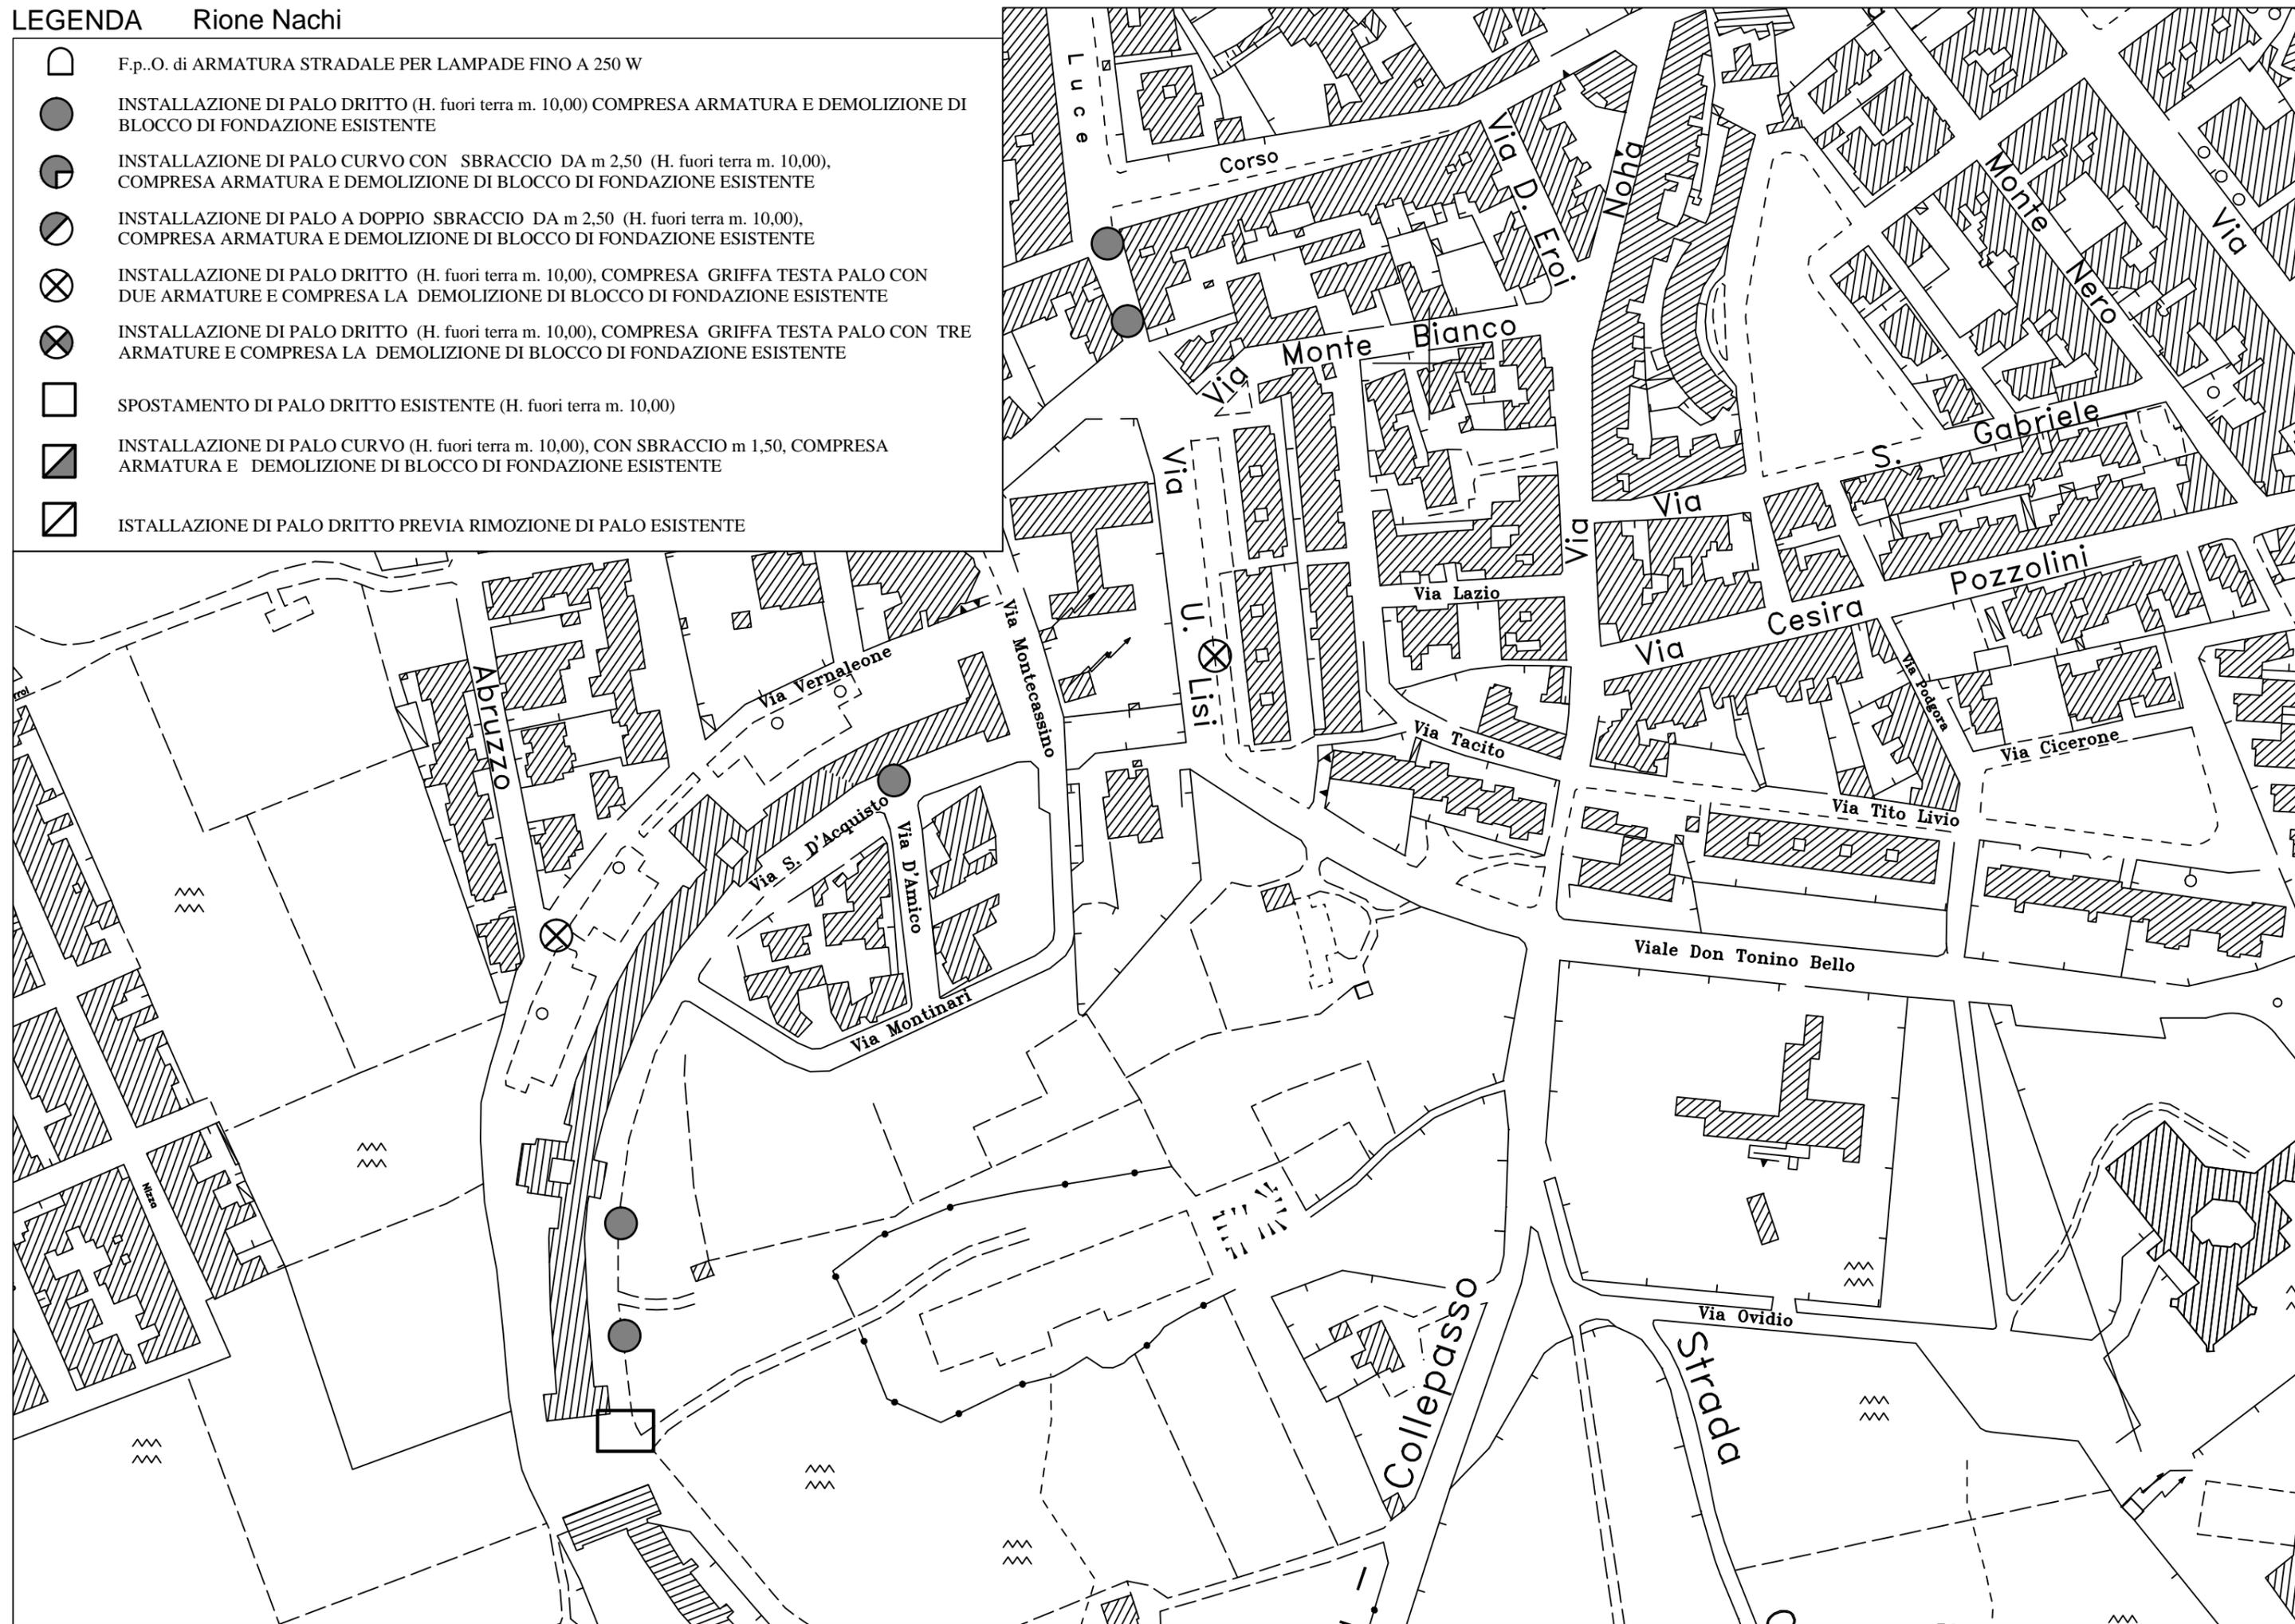


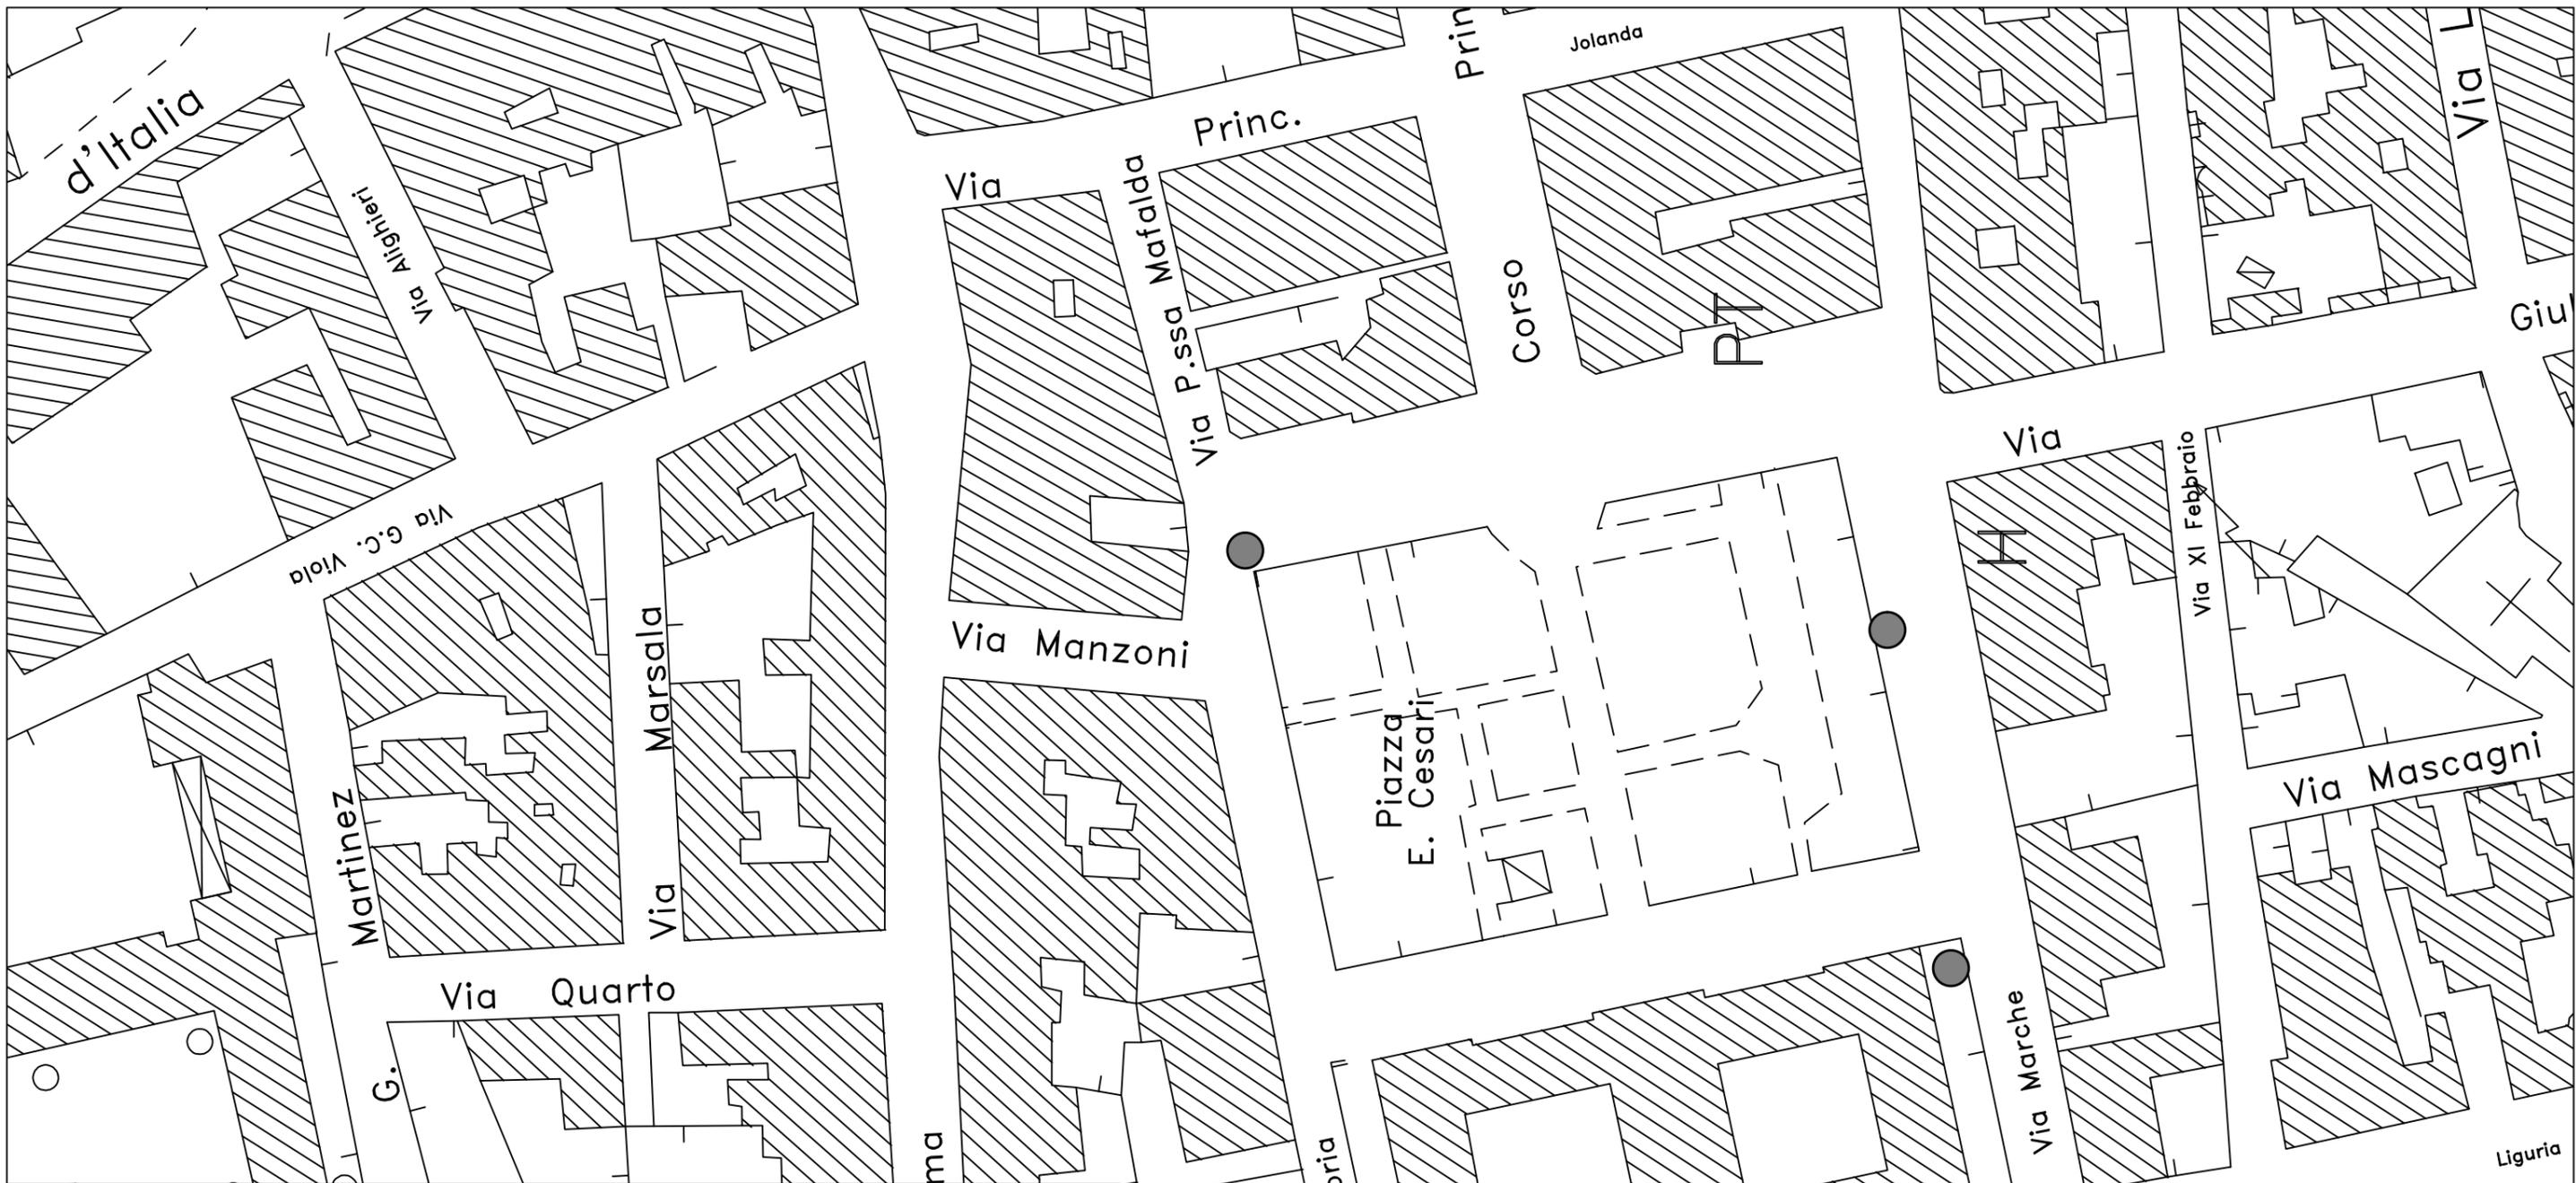

LEGENDA Galatina: Da Via G. Del Ponte a Via Liguria


-  F.p.O. di ARMATURA STRADALE PER LAMPADE FINO A 250 W
-  INSTALLAZIONE DI PALO DRITTO (H. fuori terra m. 10,00) COMPRESA ARMATURA E DEMOLIZIONE DI BLOCCO DI FONDAZIONE ESISTENTE
-  INSTALLAZIONE DI PALO CURVO CON SBRACCIO DA m 2,50 (H. fuori terra m. 10,00), COMPRESA ARMATURA E DEMOLIZIONE DI BLOCCO DI FONDAZIONE ESISTENTE
-  INSTALLAZIONE DI PALO A DOPPIO SBRACCIO DA m 2,50 (H. fuori terra m. 10,00), COMPRESA ARMATURA E DEMOLIZIONE DI BLOCCO DI FONDAZIONE ESISTENTE
-  INSTALLAZIONE DI PALO DRITTO (H. fuori terra m. 10,00), COMPRESA GRIFFA TESTA PALO CON DUE ARMATURE E COMPRESA LA DEMOLIZIONE DI BLOCCO DI FONDAZIONE ESISTENTE
-  INSTALLAZIONE DI PALO DRITTO (H. fuori terra m. 10,00), COMPRESA GRIFFA TESTA PALO CON TRE ARMATURE E COMPRESA LA DEMOLIZIONE DI BLOCCO DI FONDAZIONE ESISTENTE
-  SPOSTAMENTO DI PALO DRITTO ESISTENTE (H. fuori terra m. 10,00)
-  INSTALLAZIONE DI PALO CURVO (H. fuori terra m. 10,00), CON SBRACCIO m 1,50, COMPRESA ARMATURA E DEMOLIZIONE DI BLOCCO DI FONDAZIONE ESISTENTE

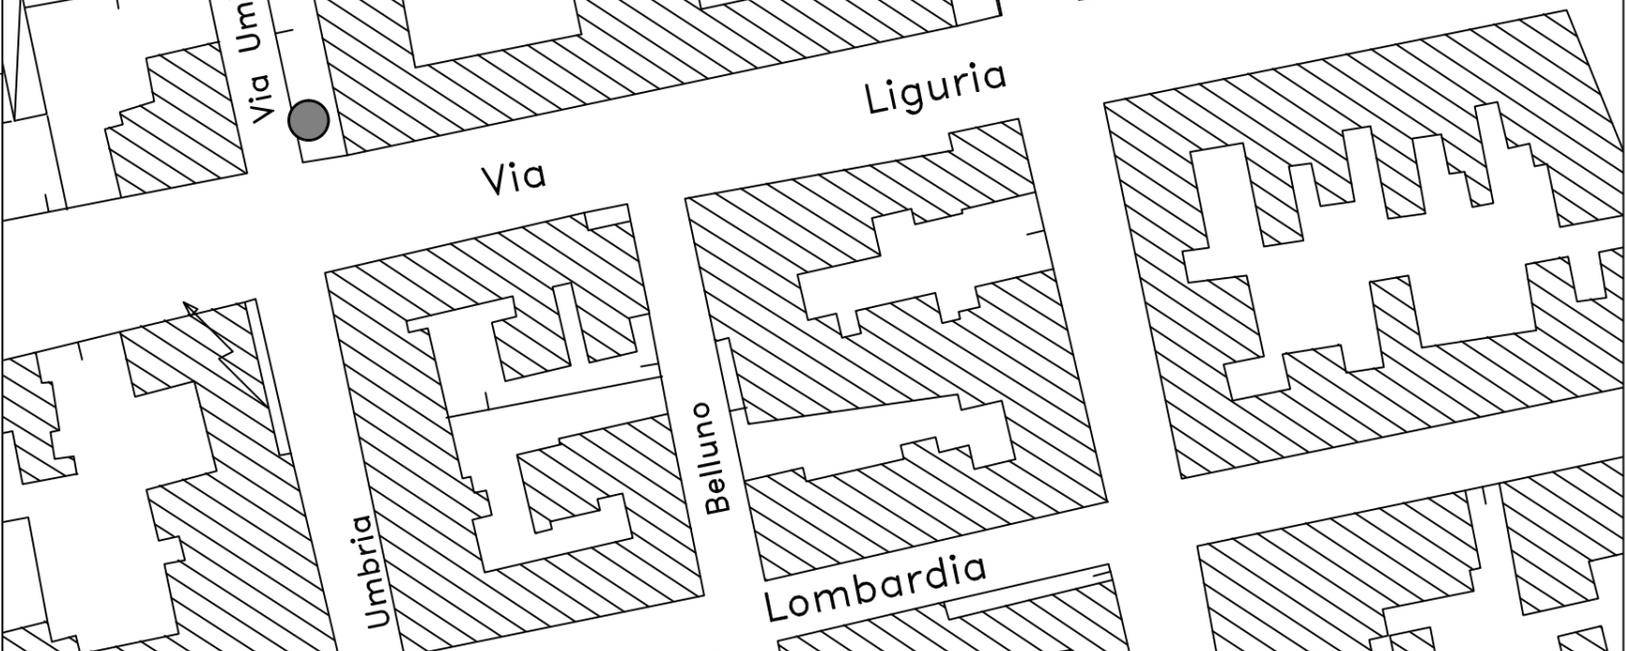

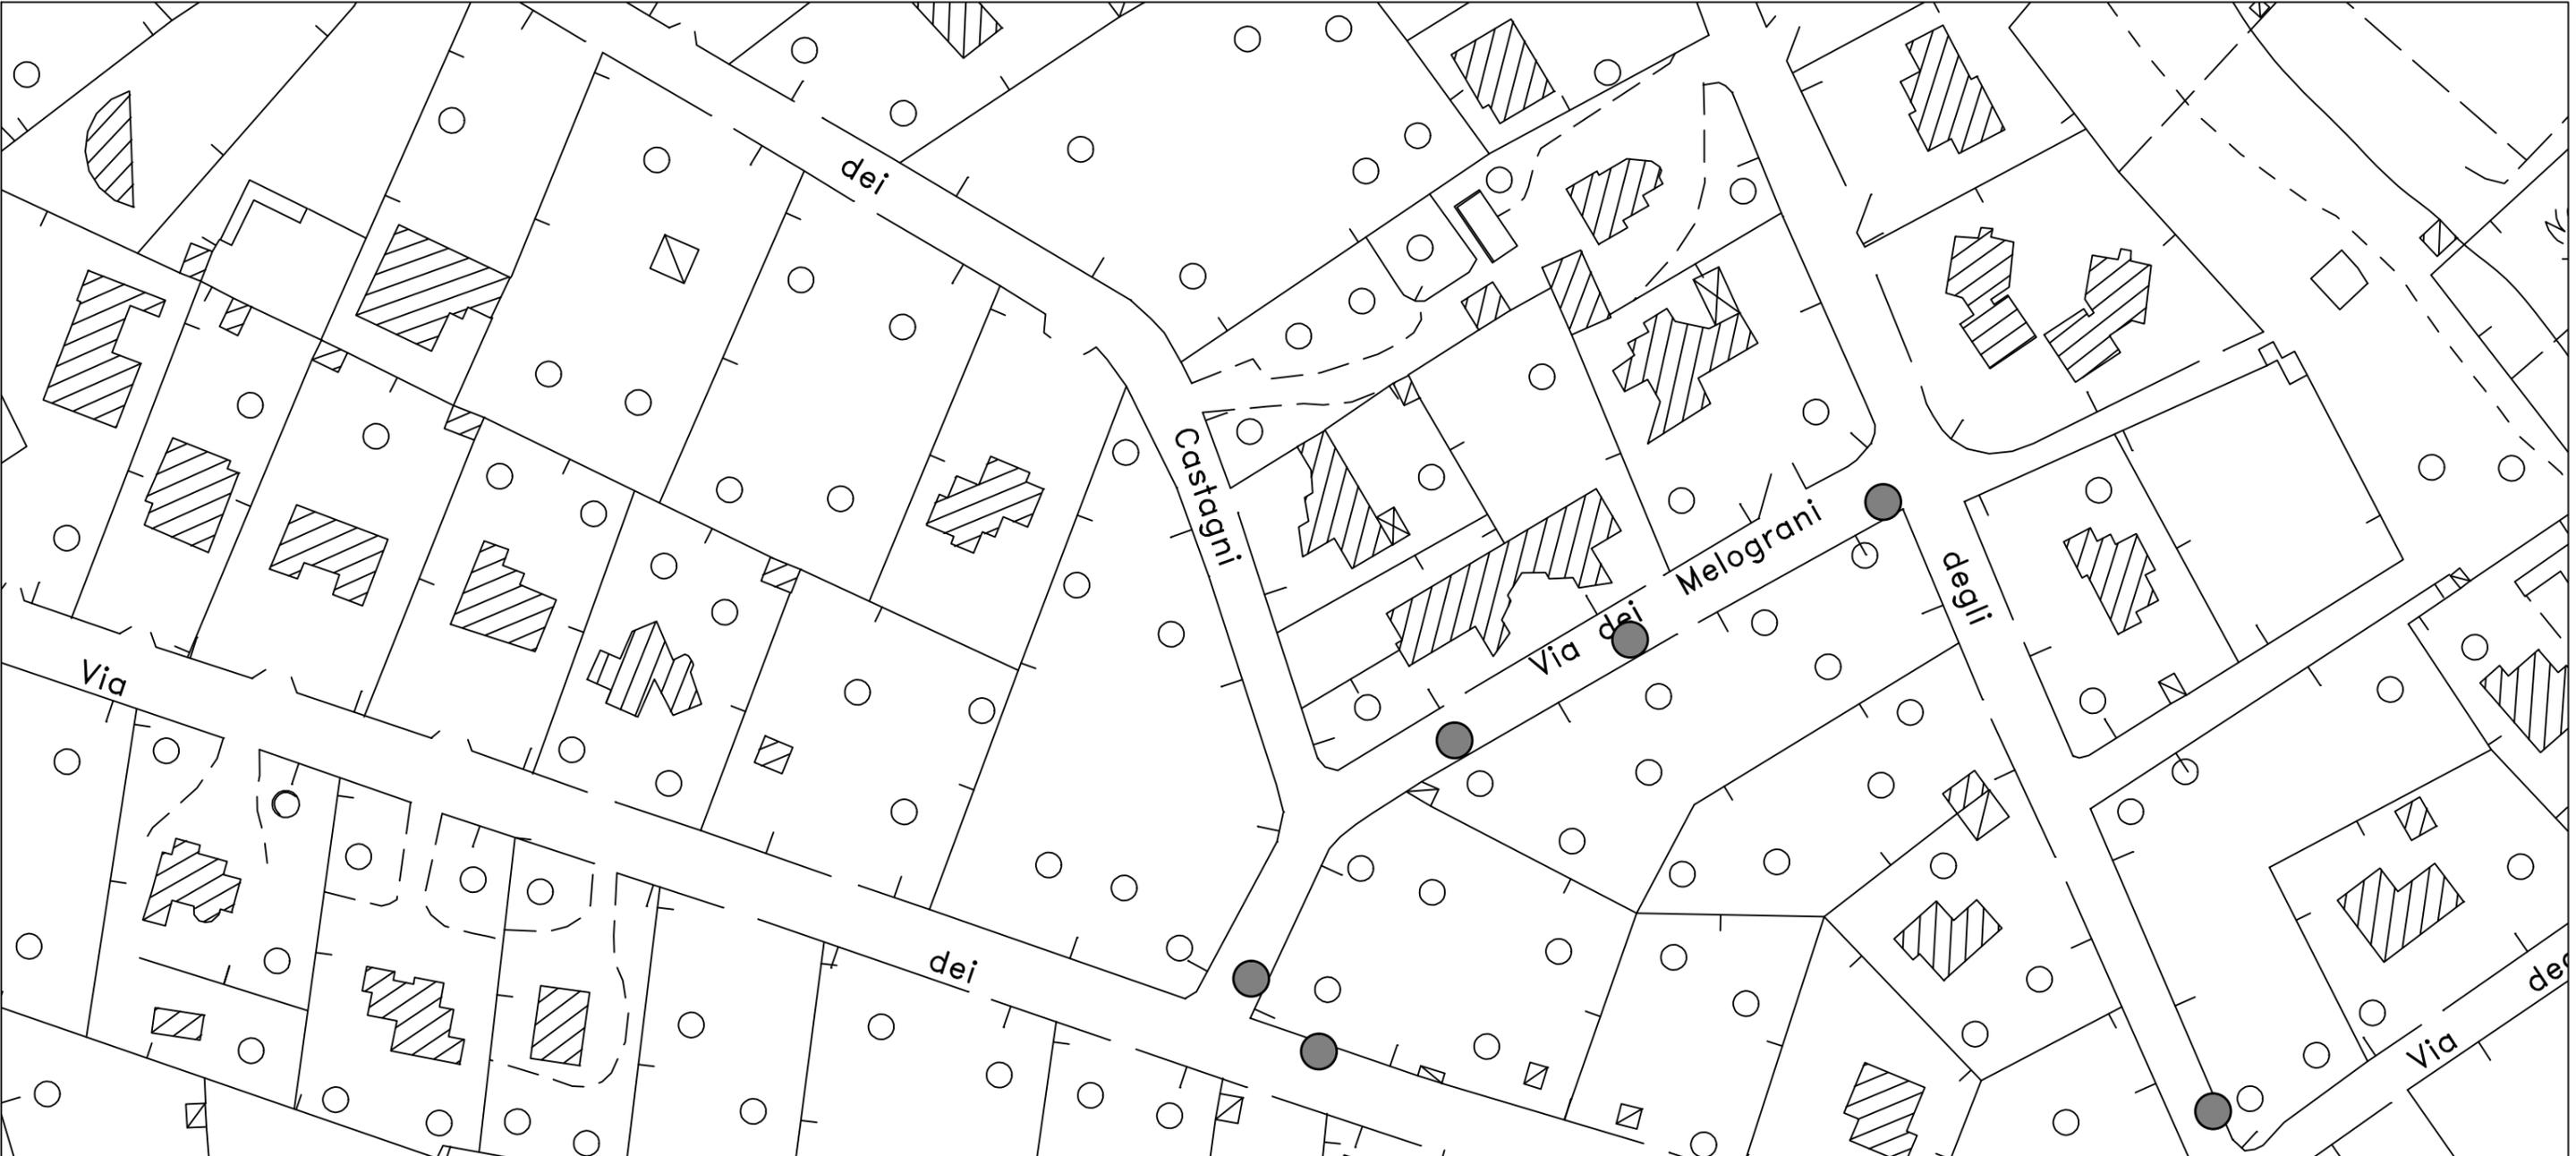

LEGENDA Frazione Collemeto e Guidano

-  F.p..O. di ARMATURA STRADALE PER LAMPADE FINO A 250 W
-  INSTALLAZIONE DI PALO DRITTO (H. fuori terra m. 10,00) COMPRESA ARMATURA E DEMOLIZIONE DI BLOCCO DI FONDAZIONE ESISTENTE
-  INSTALLAZIONE DI PALO CURVO CON SBRACCIO DA m 2,50 (H. fuori terra m. 10,00), COMPRESA ARMATURA E DEMOLIZIONE DI BLOCCO DI FONDAZIONE ESISTENTE
-  INSTALLAZIONE DI PALO A DOPPIO SBRACCIO DA m 2,50 (H. fuori terra m. 10,00), COMPRESA ARMATURA E DEMOLIZIONE DI BLOCCO DI FONDAZIONE ESISTENTE
-  INSTALLAZIONE DI PALO DRITTO (H. fuori terra m. 10,00), COMPRESA GRIFFA TESTA PALO CON DUE ARMATURE E COMPRESA LA DEMOLIZIONE DI BLOCCO DI FONDAZIONE ESISTENTE
-  INSTALLAZIONE DI PALO DRITTO (H. fuori terra m. 10,00), COMPRESA GRIFFA TESTA PALO CON TRE ARMATURE E COMPRESA LA DEMOLIZIONE DI BLOCCO DI FONDAZIONE ESISTENTE
-  SPOSTAMENTO DI PALO DRITTO ESISTENTE (H. fuori terra m. 10,00)
-  INSTALLAZIONE DI PALO CURVO (H. fuori terra m. 10,00), CON SBRACCIO m 1,50, COMPRESA ARMATURA E DEMOLIZIONE DI BLOCCO DI FONDAZIONE ESISTENTE

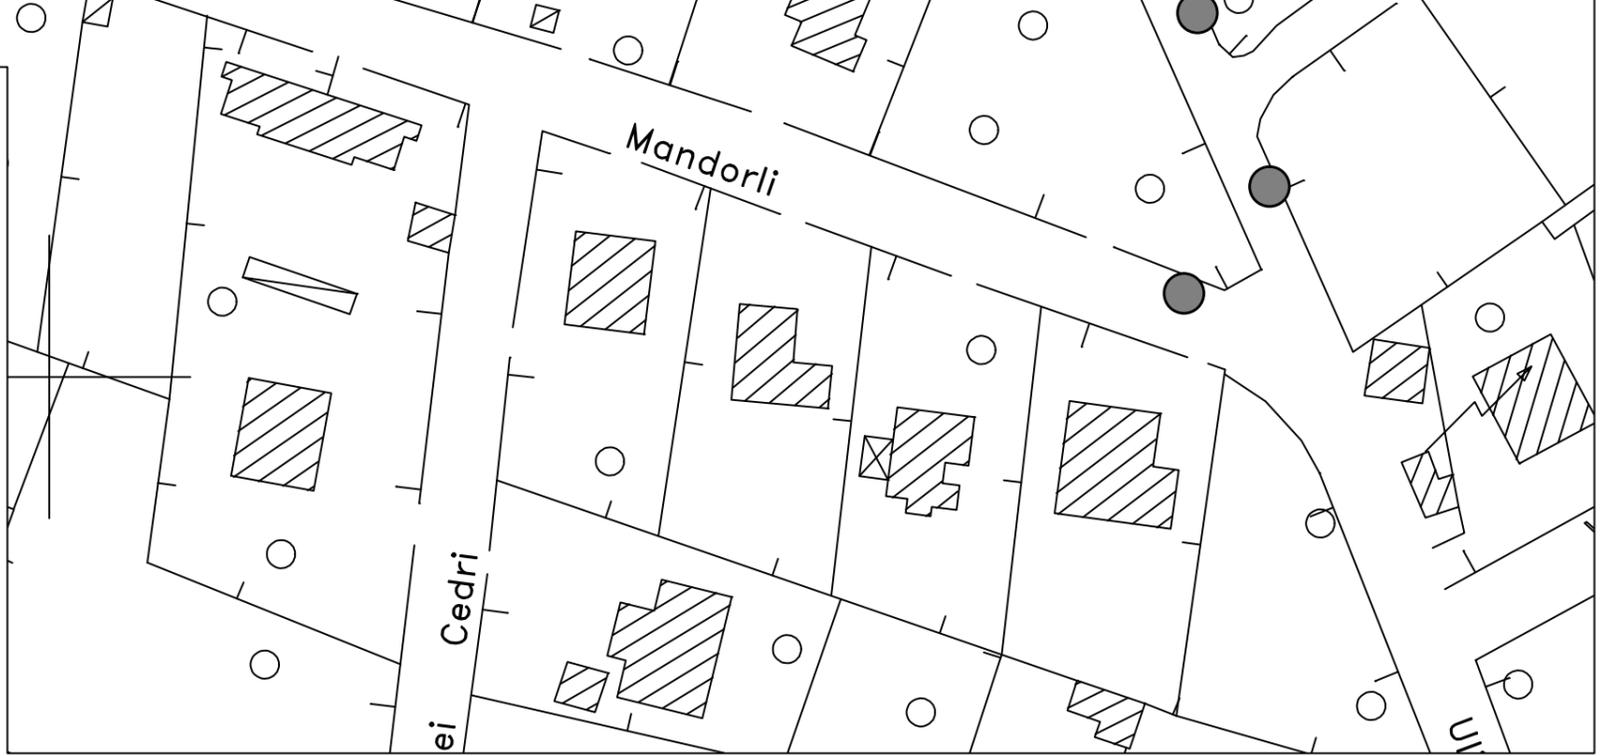

LEGENDA Galatina: Da Via Liguria a Via De Ferraris

-  F.p.O. di ARMATURA STRADALE PER LAMPADE FINO A 250 W
-  INSTALLAZIONE DI PALO DRITTO (H. fuori terra m. 10,00) COMPRESA ARMATURA E DEMOLIZIONE DI BLOCCO DI FONDAZIONE ESISTENTE
-  INSTALLAZIONE DI PALO CURVO CON SBRACCIO DA m 2,50 (H. fuori terra m. 10,00), COMPRESA ARMATURA E DEMOLIZIONE DI BLOCCO DI FONDAZIONE ESISTENTE
-  INSTALLAZIONE DI PALO A DOPPIO SBRACCIO DA m 2,50 (H. fuori terra m. 10,00), COMPRESA ARMATURA E DEMOLIZIONE DI BLOCCO DI FONDAZIONE ESISTENTE
-  INSTALLAZIONE DI PALO DRITTO (H. fuori terra m. 10,00), COMPRESA GRIFFA TESTA PALO CON DUE ARMATURE E COMPRESA LA DEMOLIZIONE DI BLOCCO DI FONDAZIONE ESISTENTE
-  INSTALLAZIONE DI PALO DRITTO (H. fuori terra m. 10,00), COMPRESA GRIFFA TESTA PALO CON TRE ARMATURE E COMPRESA LA DEMOLIZIONE DI BLOCCO DI FONDAZIONE ESISTENTE
-  SPOSTAMENTO DI PALO DRITTO ESISTENTE (H. fuori terra m. 10,00)
-  INSTALLAZIONE DI PALO CURVO (H. fuori terra m. 10,00), CON SBRACCIO m 1,50, COMPRESA ARMATURA E DEMOLIZIONE DI BLOCCO DI FONDAZIONE ESISTENTE
-  ISTALLAZIONE DI PALO DRITTO PREVIA RIMOZIONE DI PALO ESISTENTE



LEGENDA Galatina: Da Via Liguria a Via De Ferraris

-  F.p.O. di ARMATURA STRADALE PER LAMPADE FINO A 250 W
-  INSTALLAZIONE DI PALO DRITTO (H. fuori terra m. 10,00) COMPRESA ARMATURA E DEMOLIZIONE DI BLOCCO DI FONDAZIONE ESISTENTE
-  INSTALLAZIONE DI PALO CURVO CON SBRACCIO DA m 2,50 (H. fuori terra m. 10,00), COMPRESA ARMATURA E DEMOLIZIONE DI BLOCCO DI FONDAZIONE ESISTENTE
-  INSTALLAZIONE DI PALO A DOPPIO SBRACCIO DA m 2,50 (H. fuori terra m. 10,00), COMPRESA ARMATURA E DEMOLIZIONE DI BLOCCO DI FONDAZIONE ESISTENTE
-  INSTALLAZIONE DI PALO DRITTO (H. fuori terra m. 10,00), COMPRESA GRIFFA TESTA PALO CON DUE ARMATURE E COMPRESA LA DEMOLIZIONE DI BLOCCO DI FONDAZIONE ESISTENTE
-  INSTALLAZIONE DI PALO DRITTO (H. fuori terra m. 10,00), COMPRESA GRIFFA TESTA PALO CON TRE ARMATURE E COMPRESA LA DEMOLIZIONE DI BLOCCO DI FONDAZIONE ESISTENTE
-  SPOSTAMENTO DI PALO DRITTO ESISTENTE (H. fuori terra m. 10,00)
-  INSTALLAZIONE DI PALO CURVO (H. fuori terra m. 10,00), CON SBRACCIO m 1,50, COMPRESA ARMATURA E DEMOLIZIONE DI BLOCCO DI FONDAZIONE ESISTENTE
-  ISTALLAZIONE DI PALO DRITTO PREVIA RIMOZIONE DI PALO ESISTENTE

