



**POLO 3**

**POLO 2**

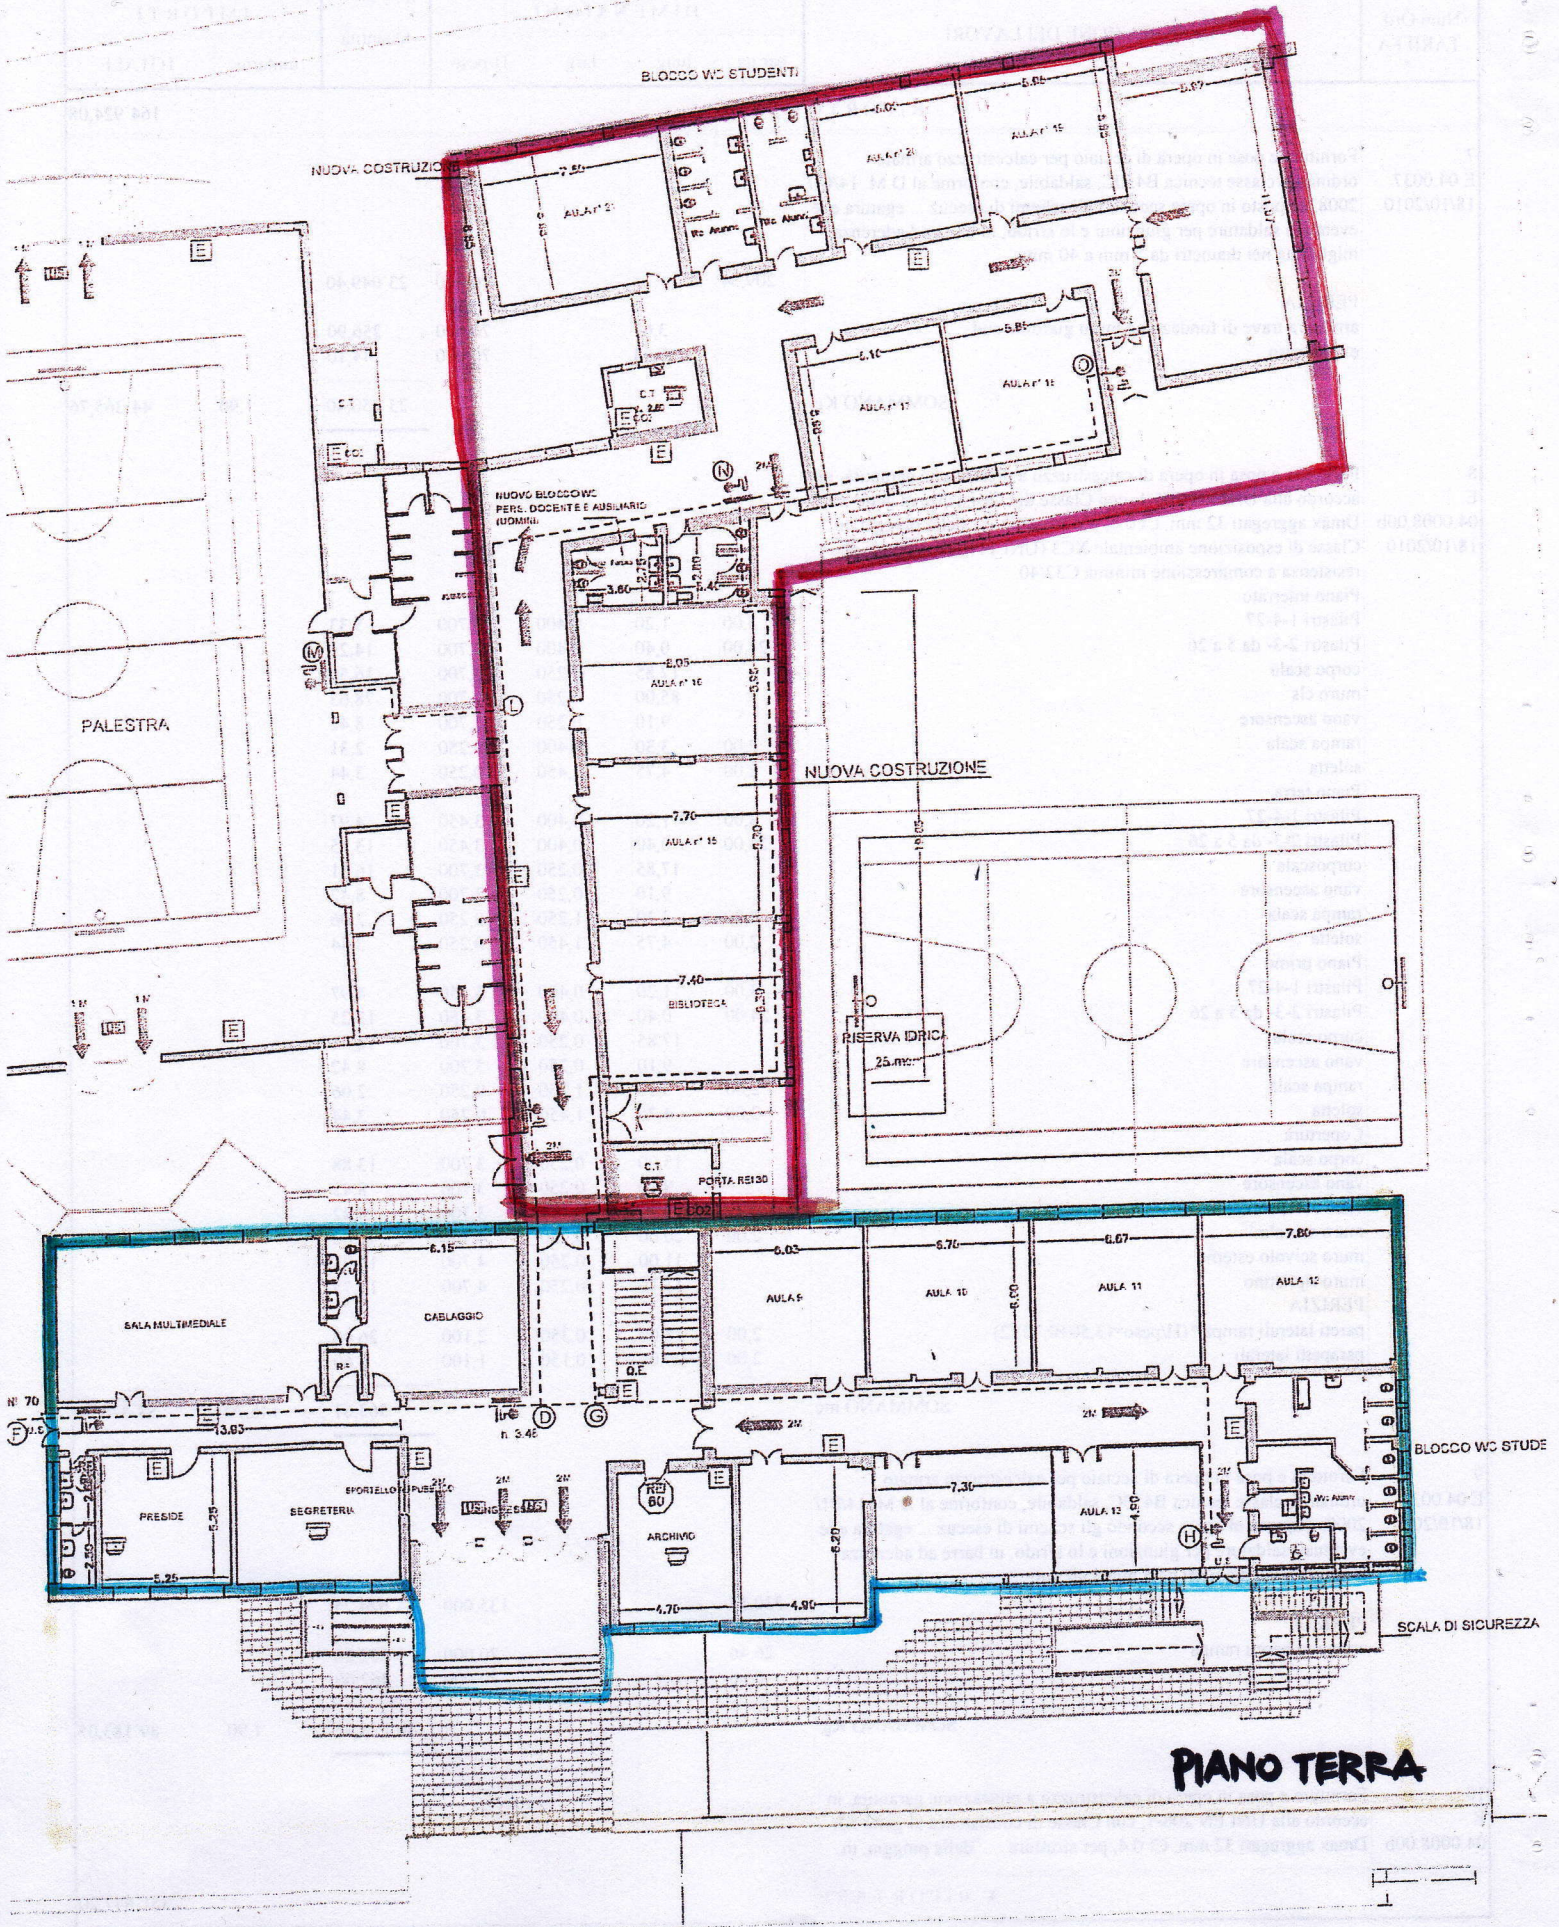

VIA CORIGLIANO

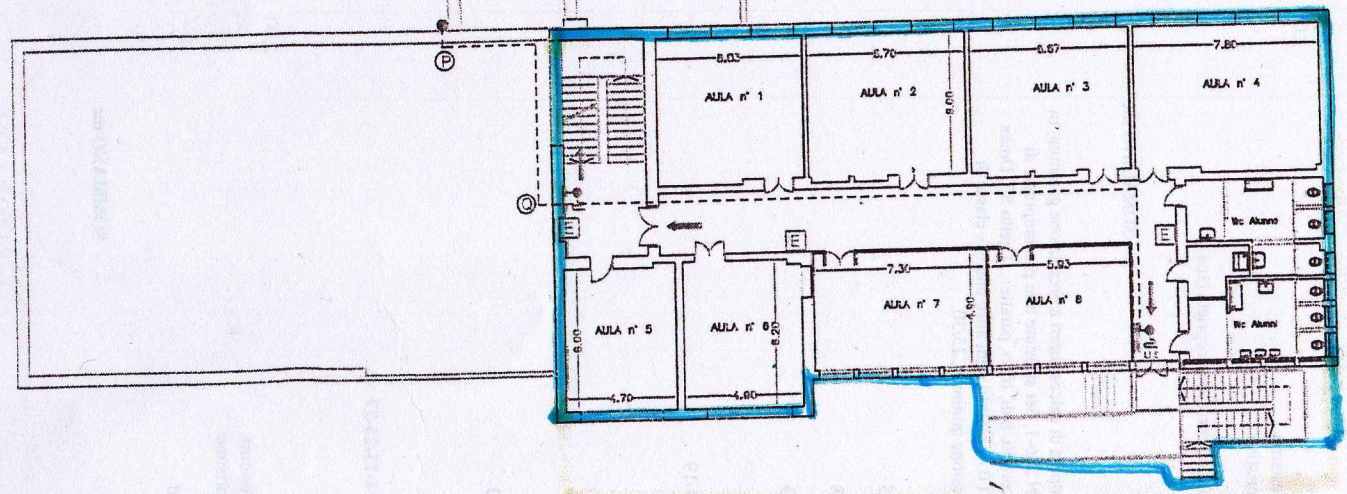

VIA CORIGLIANO

**PIANO PRIMO**